


- Légende :**
- ☆ Exutoire
 - ➔ Réseaux Eaux Pluviales
 - Fossé

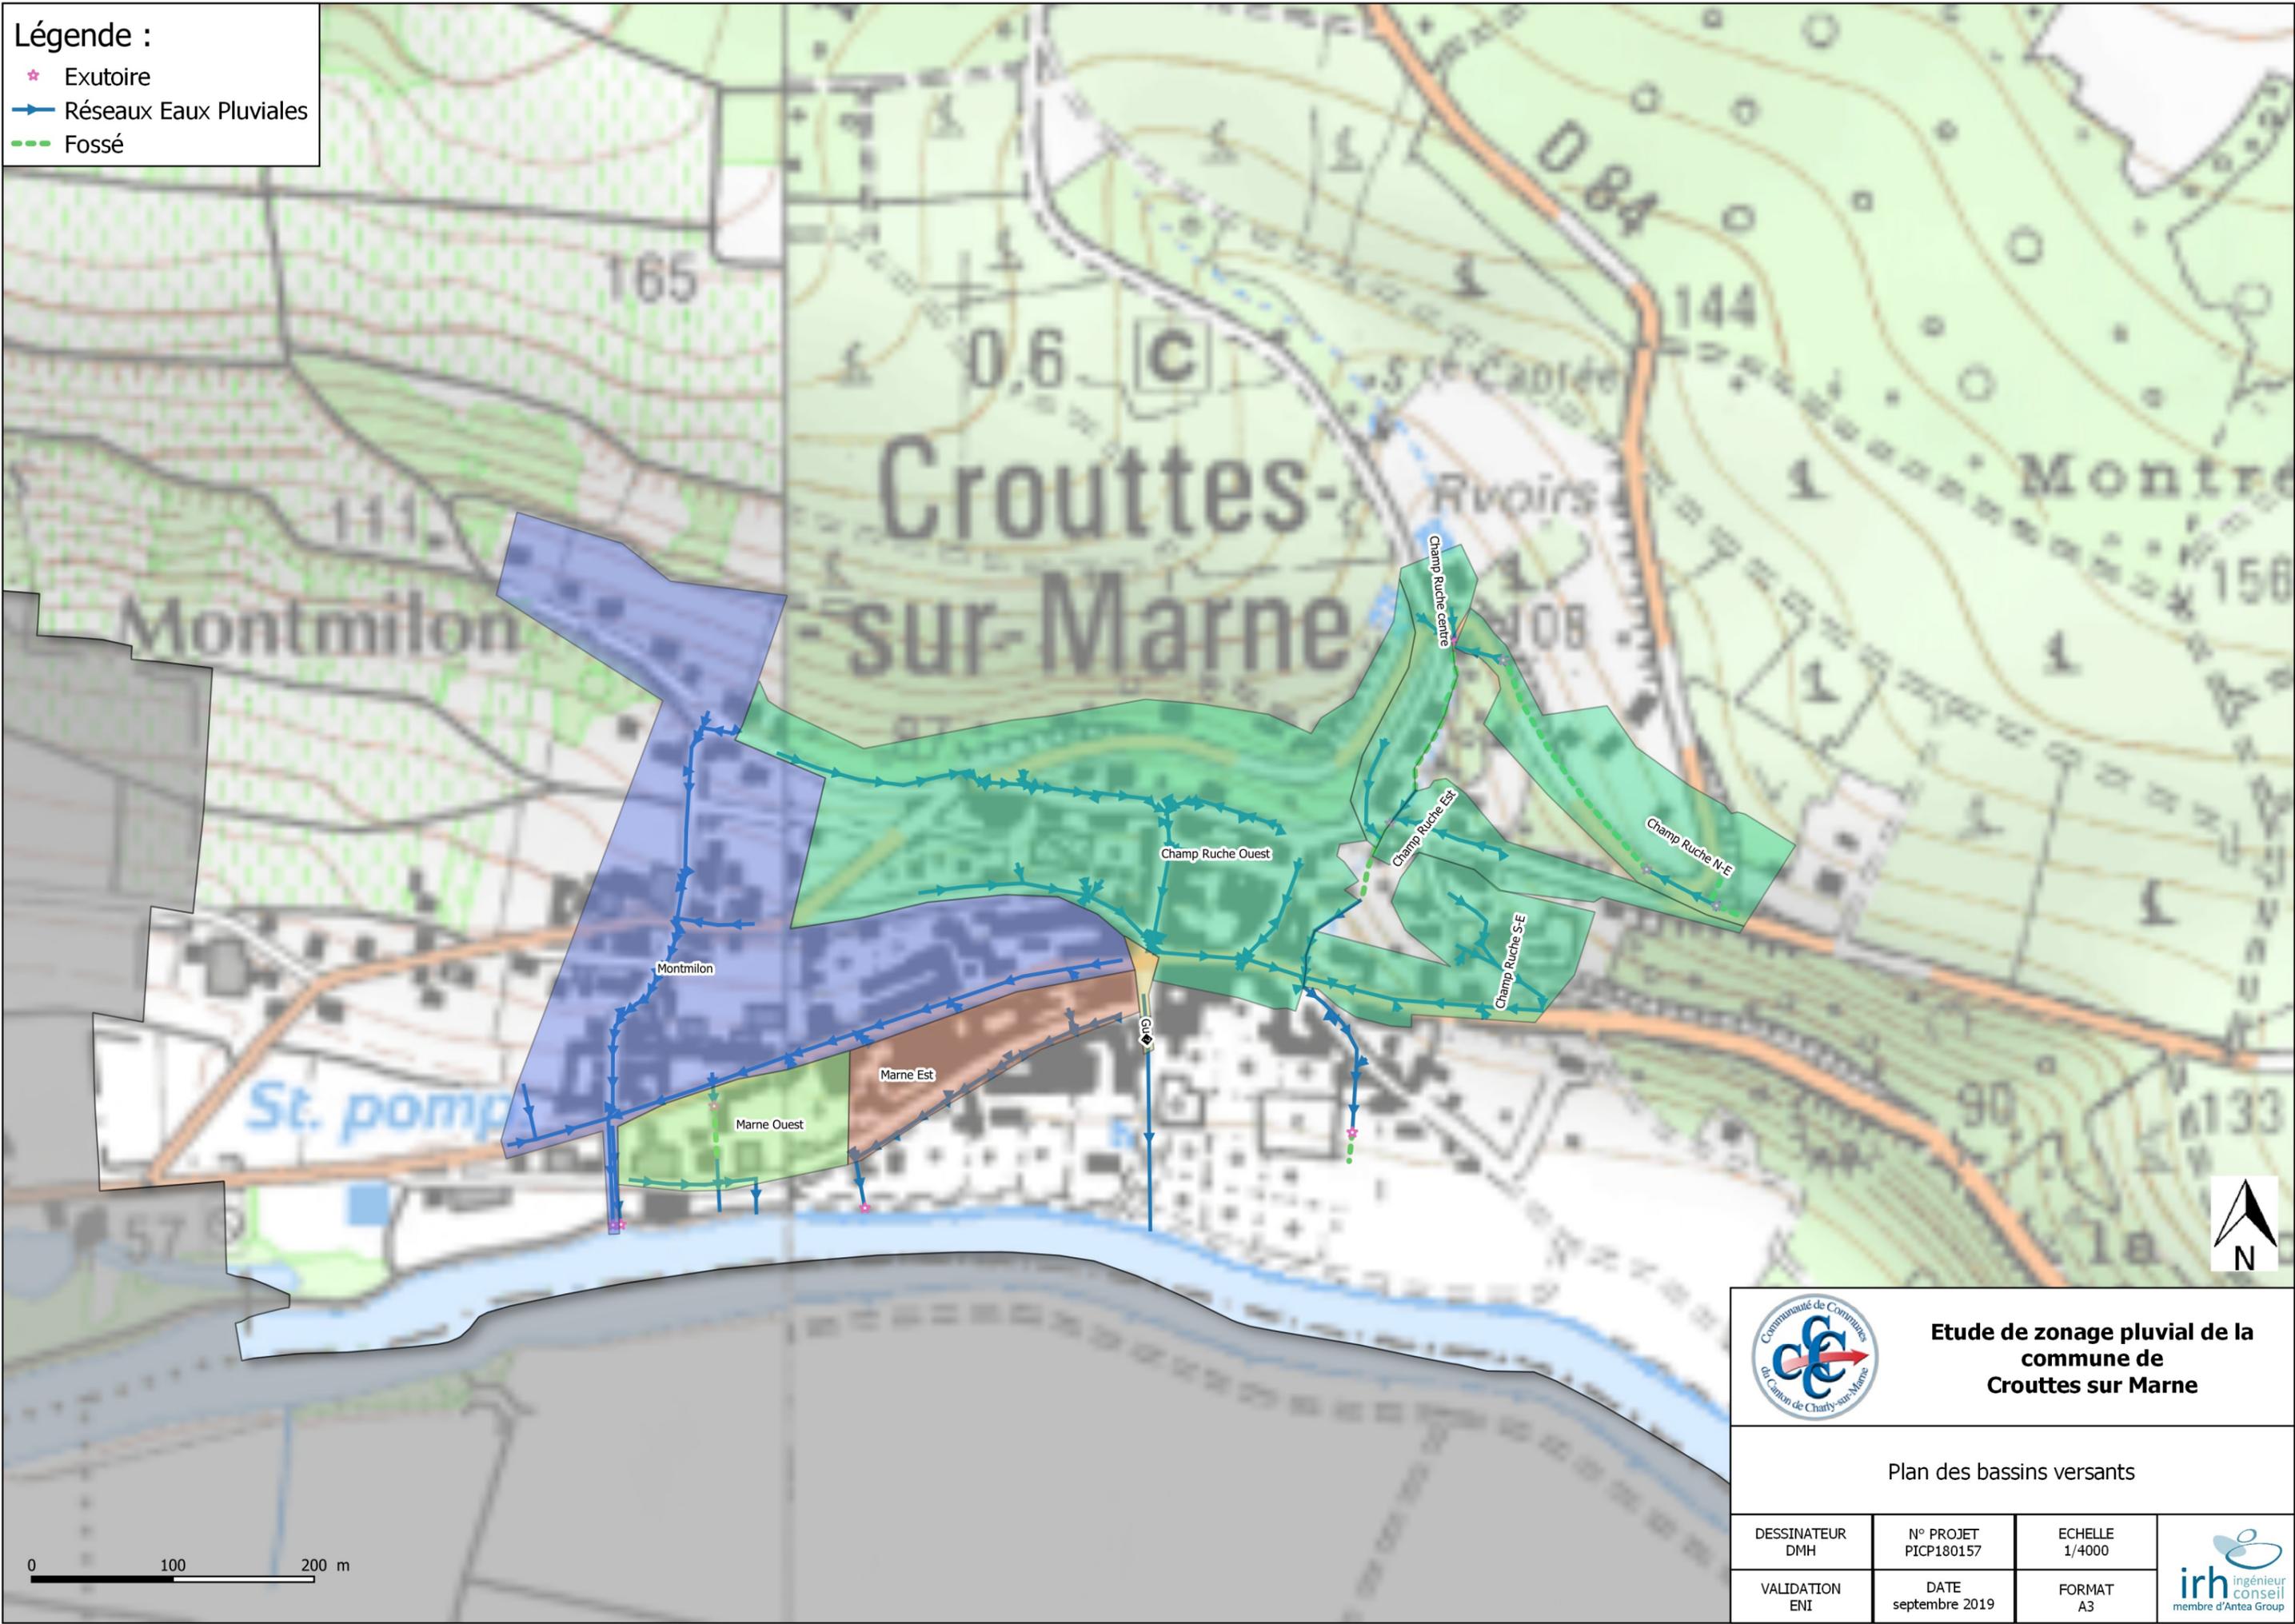

Etude de zonage pluvial de la commune de Crouettes sur Marne

Plan des bassins versants

DESSINATEUR DMH	N° PROJET PICP180157	ECHELLE 1/4000	
VALIDATION ENI	DATE septembre 2019	FORMAT A3	