


**Légende :**

- ✳ Exutoire
- ➡ Réseaux Eaux Pluviales
- Fossé

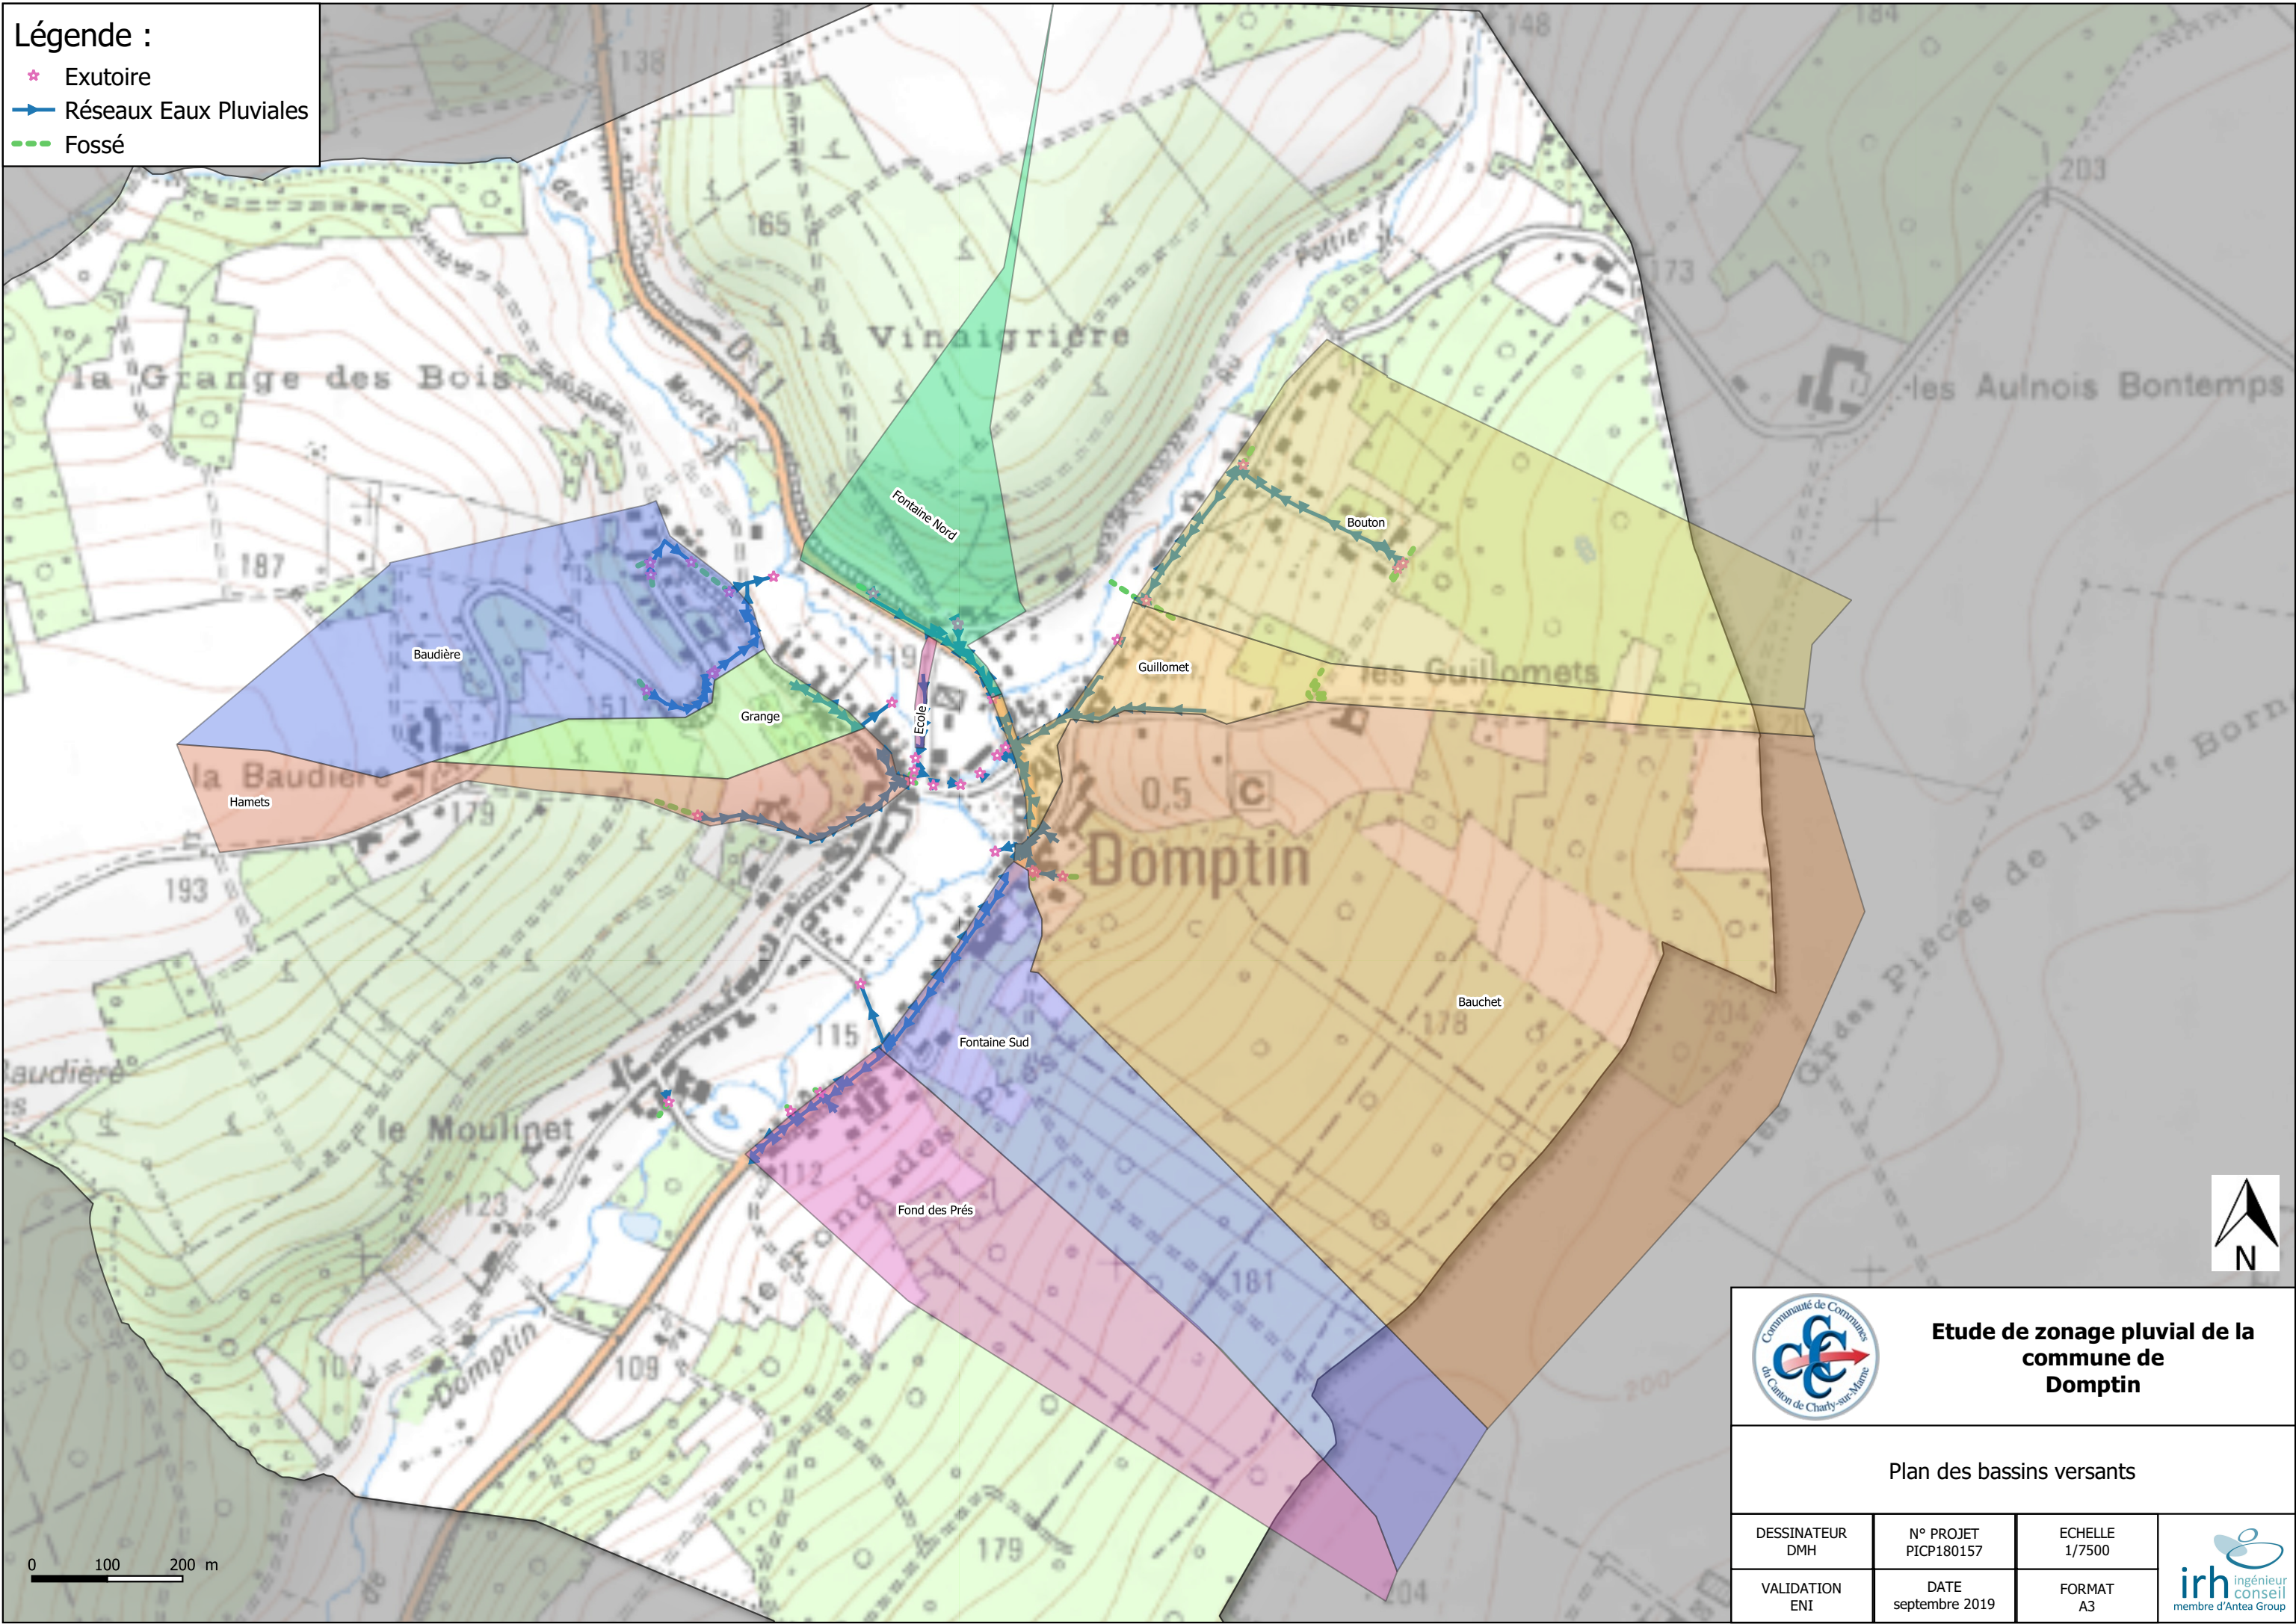


0 100 200 m



**Etude de zonage pluvial de la commune de Domptin**

Plan des bassins versants

DESSINATEUR DMH	N° PROJET PICP180157	ECHELLE 1/7500	
VALIDATION ENI	DATE septembre 2019	FORMAT A3	